


Agenda 3^e bijeenkomst Wilbertoord Vooruit 6-2-'24

- **Welkom**
- **Inleiding**
- **Presentatie Schetsontwerp door Dhr. Paul Bouw van architectenbureau De Loods**
- **Tijd voor een versnapering**
- **Gelegenheid tot het geven van reacties**
- **Afsluiting.**

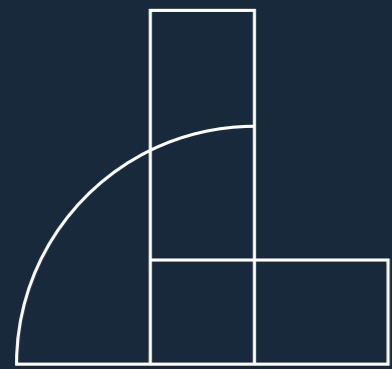

DE LOODS



MFA WILBERTOORD

WILBERTOORD

schetsontwerp

DATUM 6 februari 2024

PROJECT 2592

OPDRACHT WilbertoordVooruit

BETEKENISVOLLE

HUISVESTING

BESTAANDE SITUATIE
LOCATIE PLANGEBIED

Luchtfoto NL 2022 6cm



DUURZAAM
BOUWEN



IN SAMENSpraak
ONTWIKKELEN



ZO VEEL
MOGELIJK GROEN
BEHOUDEN




MULTI-
FUNCTIONEEL
VOOR
JONG & OUD



DOOR EN
VOOR DE
GEMEENSCHAP



EEN NIEUW
HART VOOR
WILBERTOORD

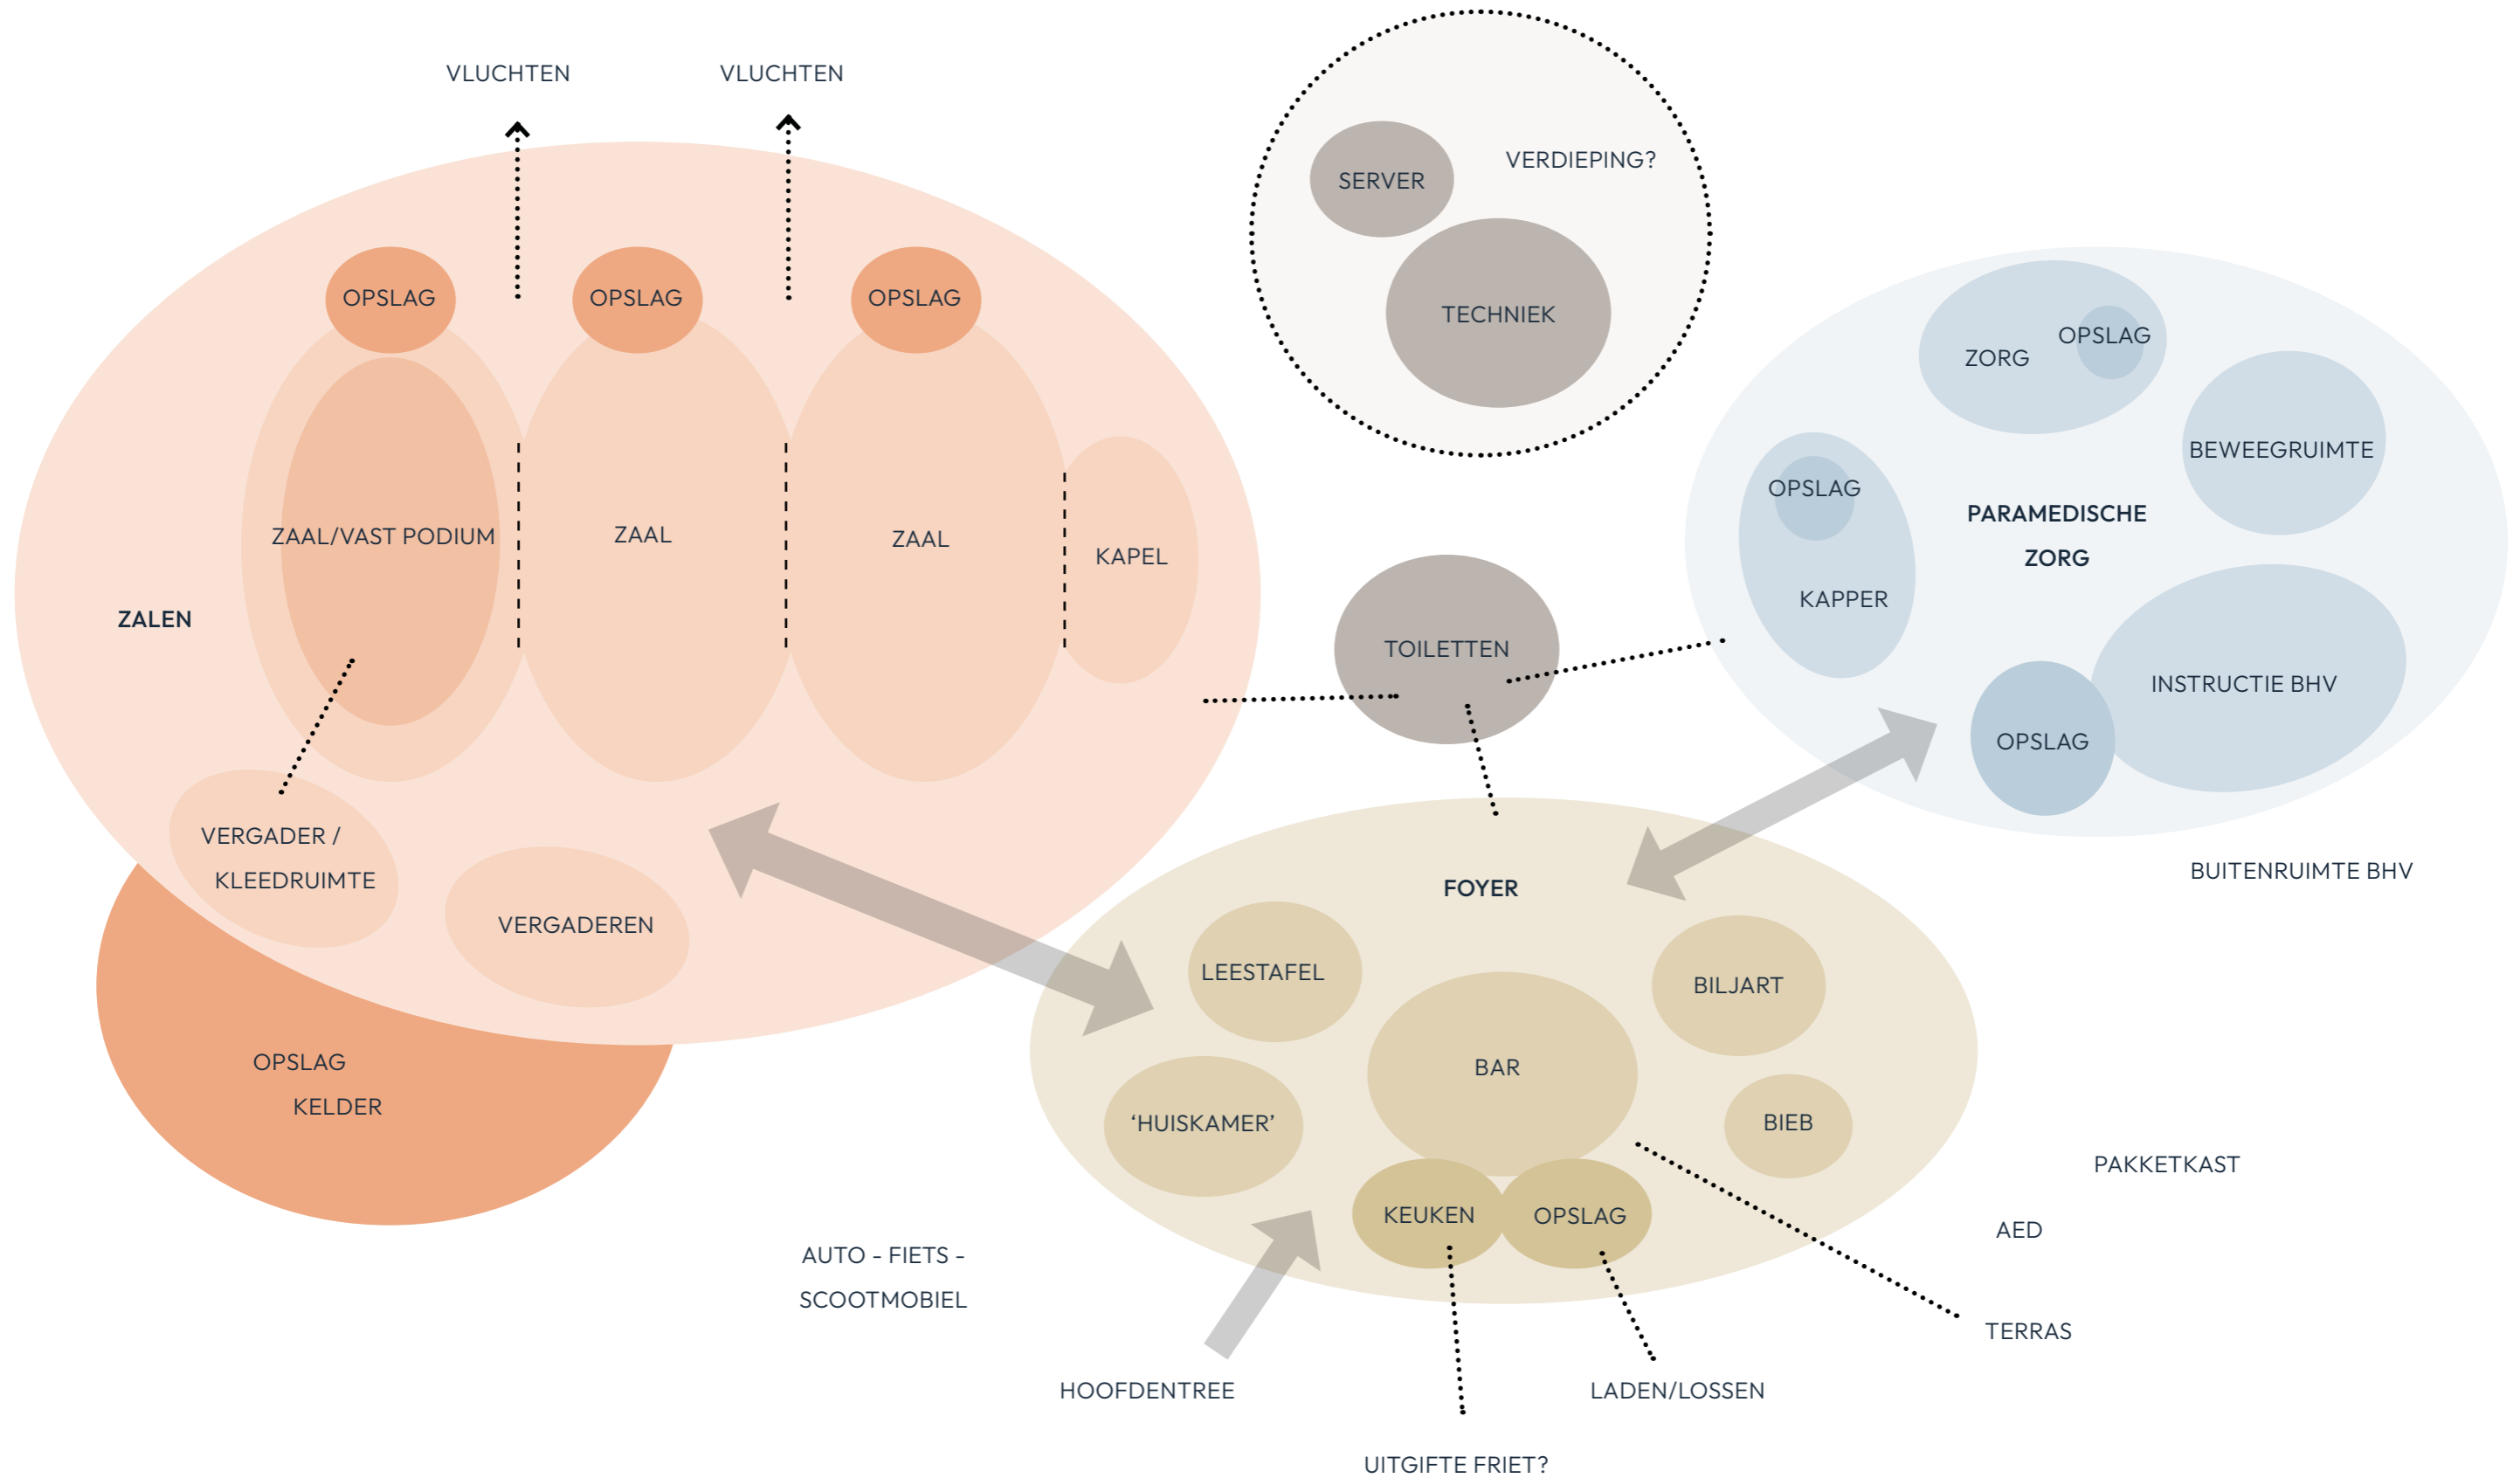


BESTAANDE SITUATIE


VOGELVLUCHT KERK + DORPSPLEIN

SLOOP KERK MET BEHOUD GLAS-IN-LOOD

AANDACHT VOOR (BEHOUD) BOMEN, WATERBERGING, PARKEREN, ORIENTATIE EN GELUID BUITENRUIMTEN

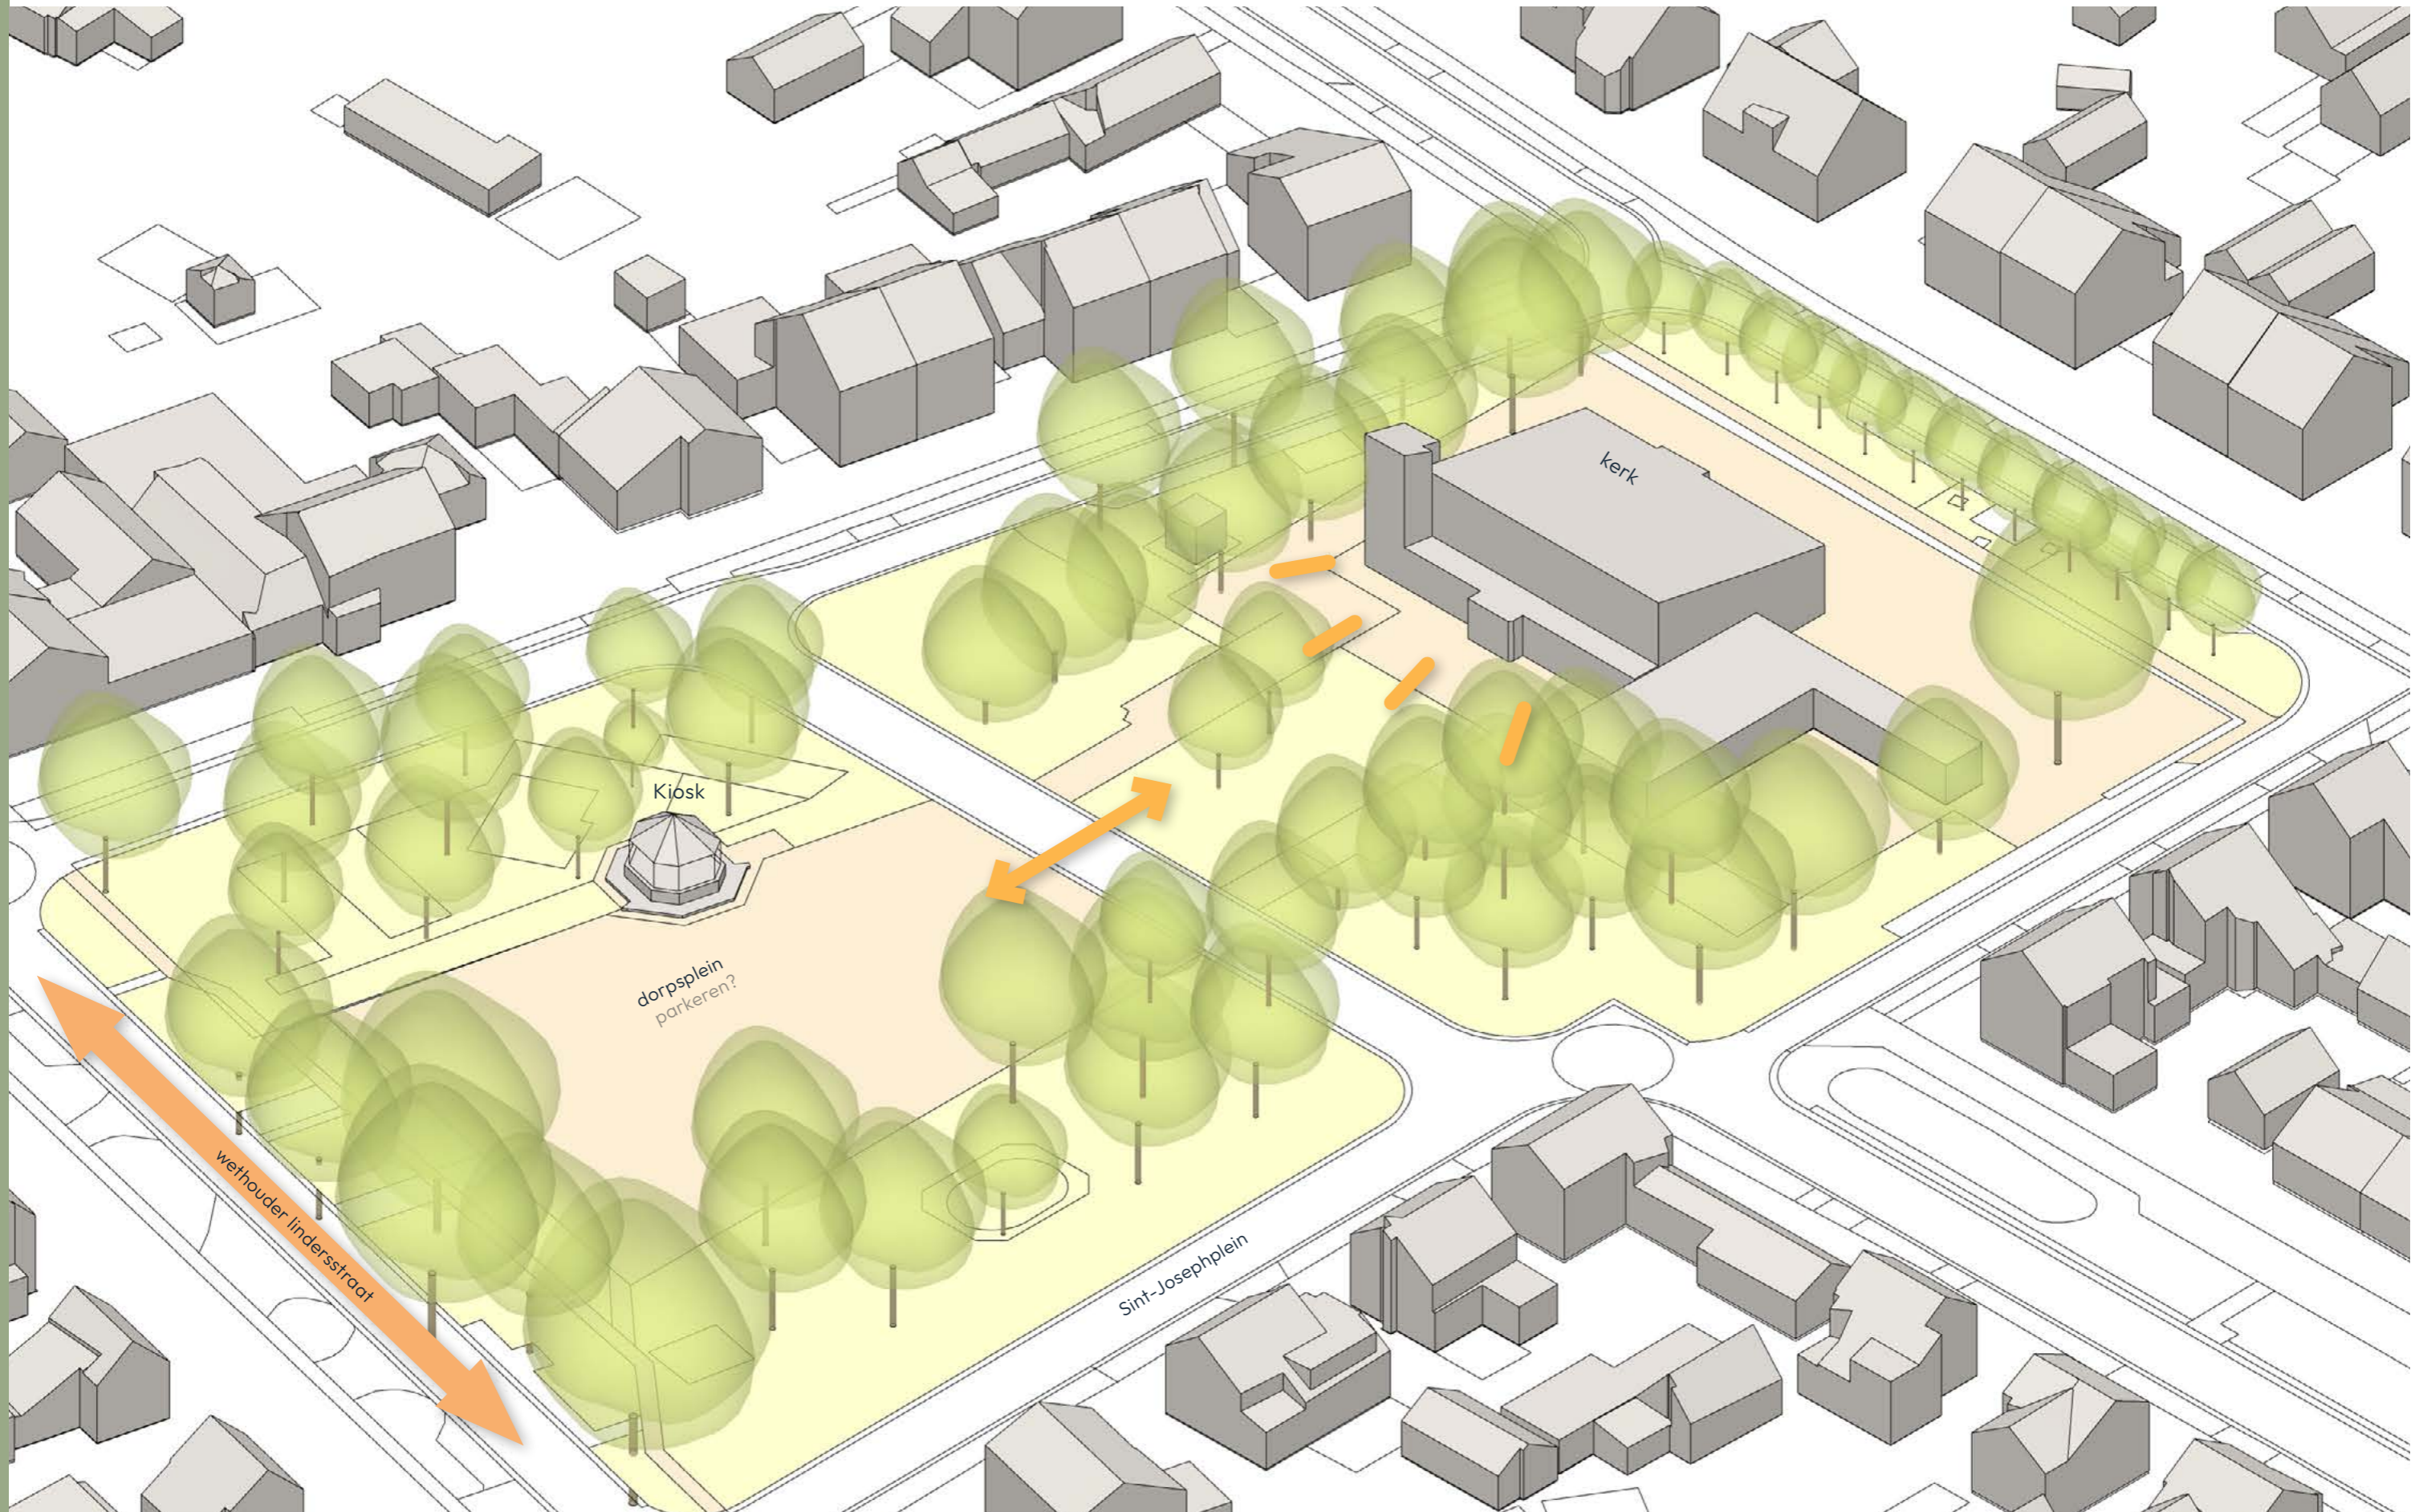

BESTAANDE SITUATIE
LOCATIE PLANGEBIED

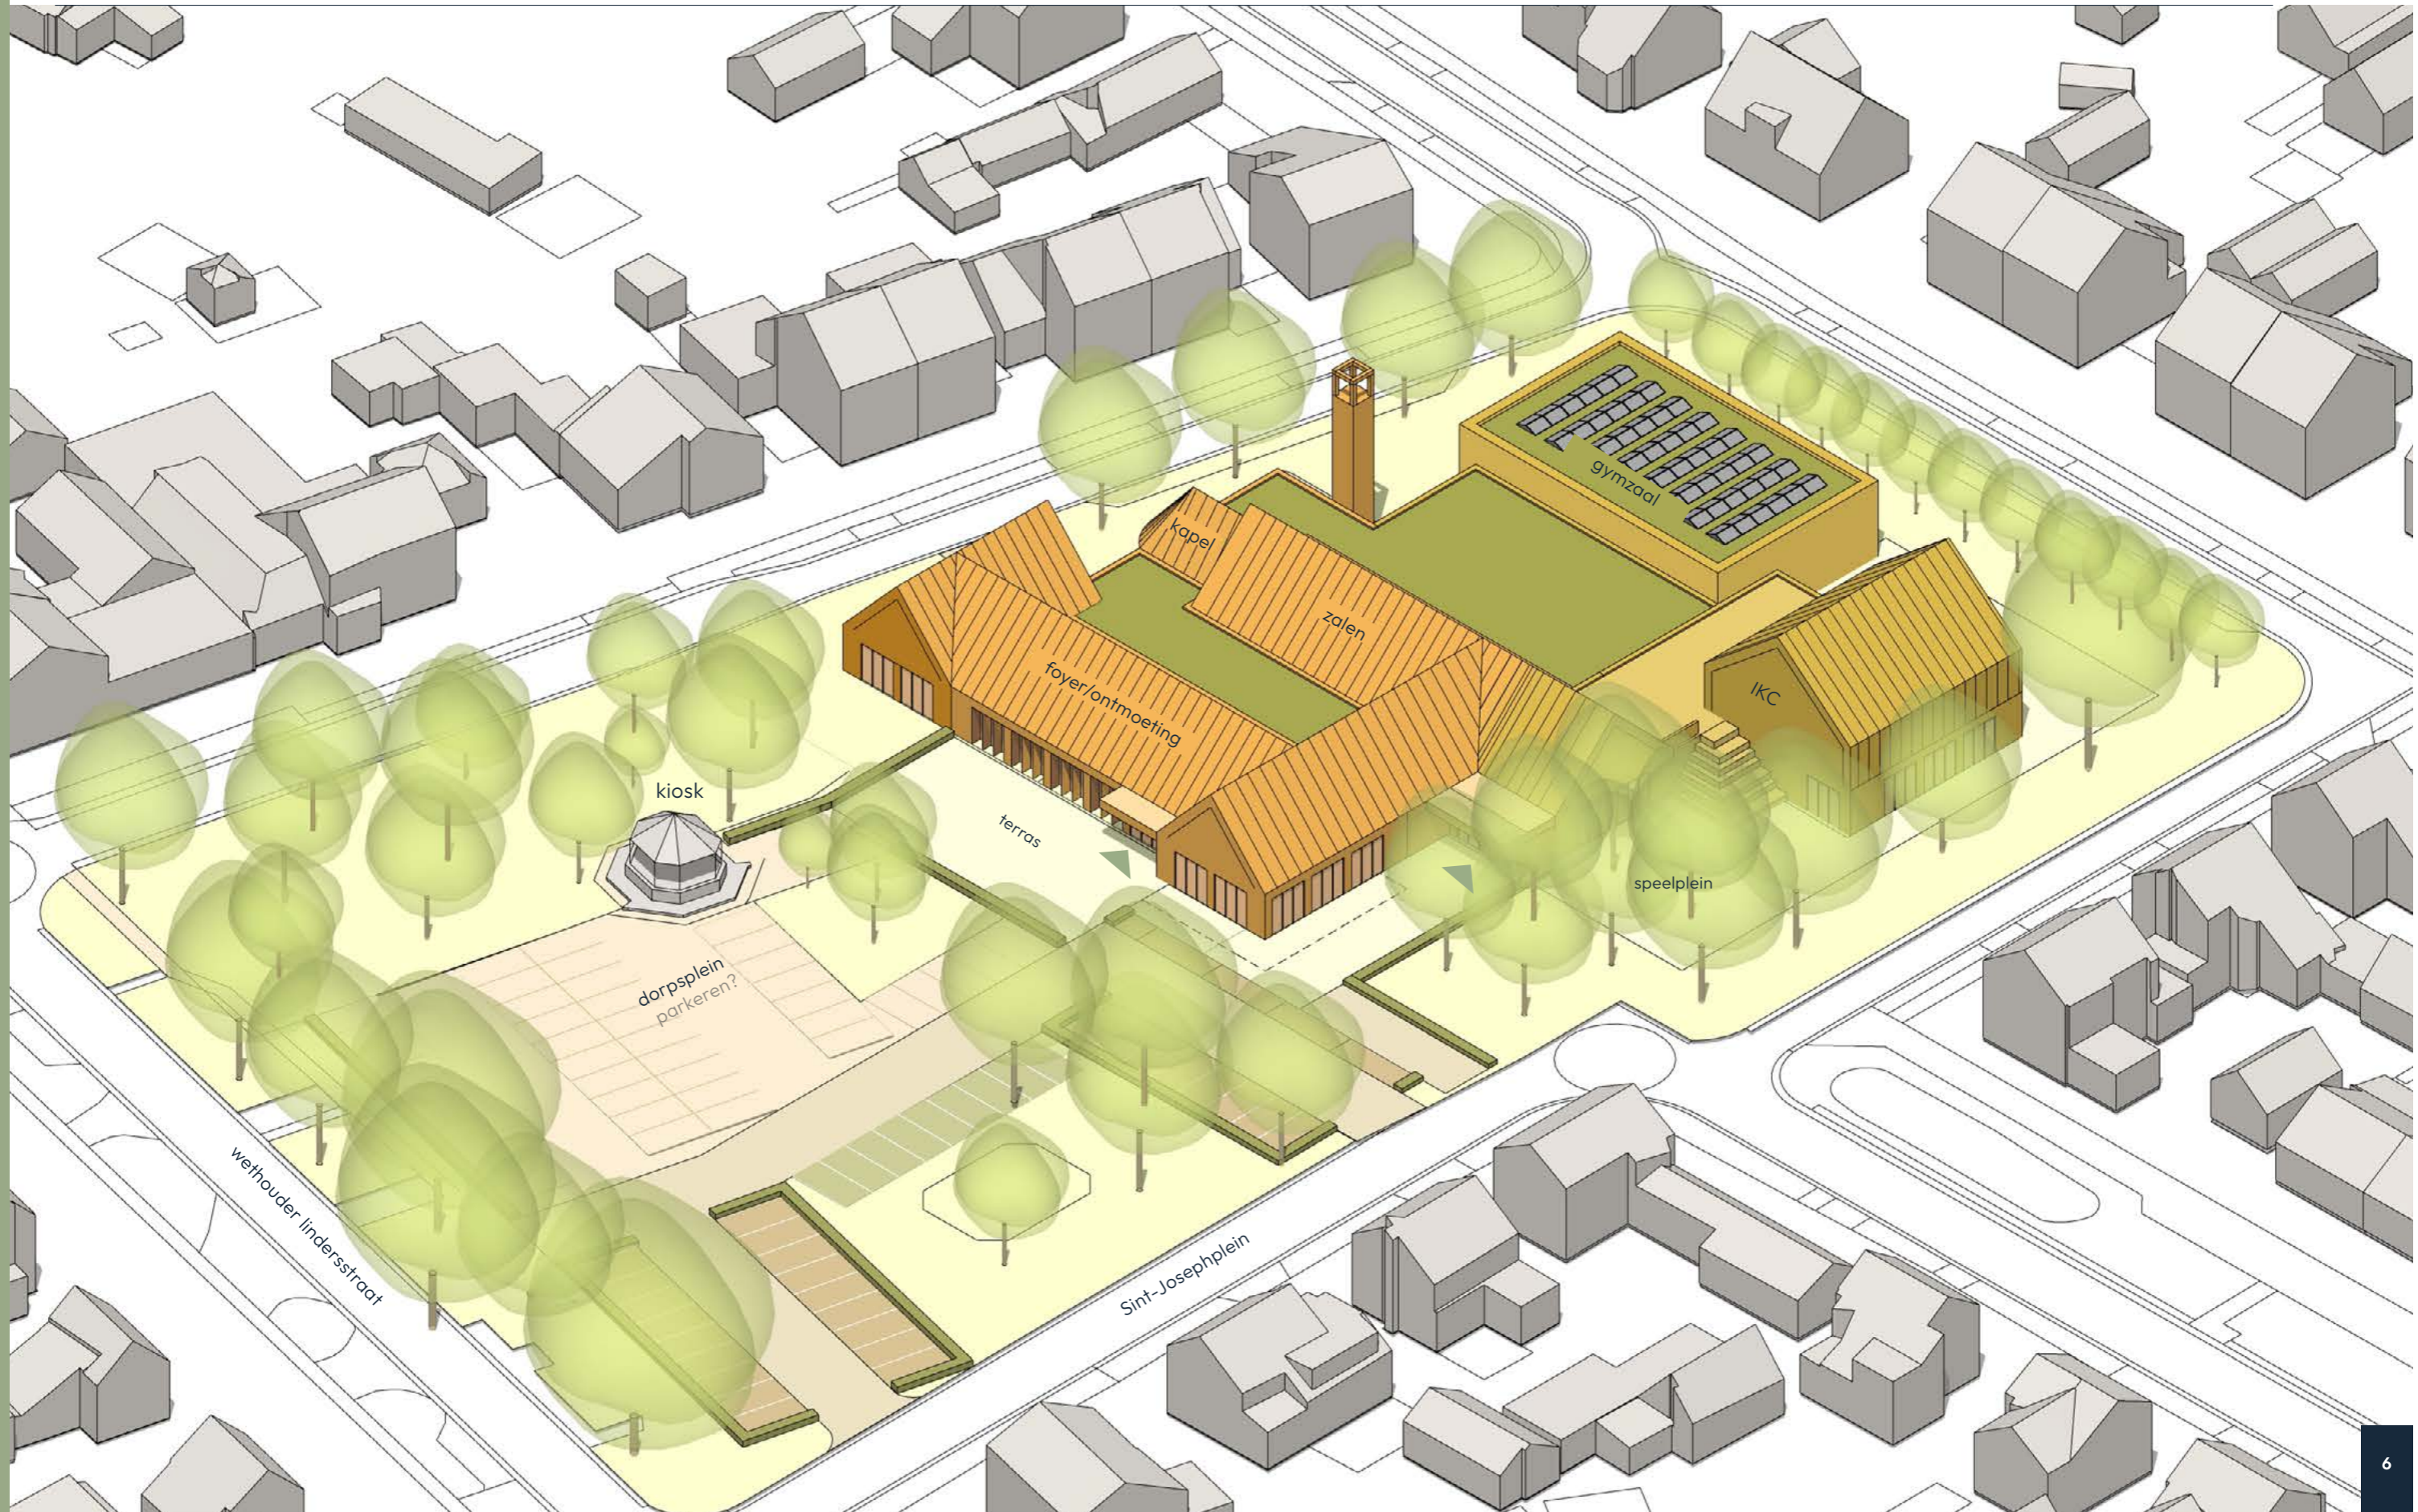

NIEUWE SITUATIE


VOGELVLUCHT | MFA + IKC + GYMZAAL





SFEERIMPRESSIE VANAF HET DORPSPLEIN


DORPSE UITSTRALING



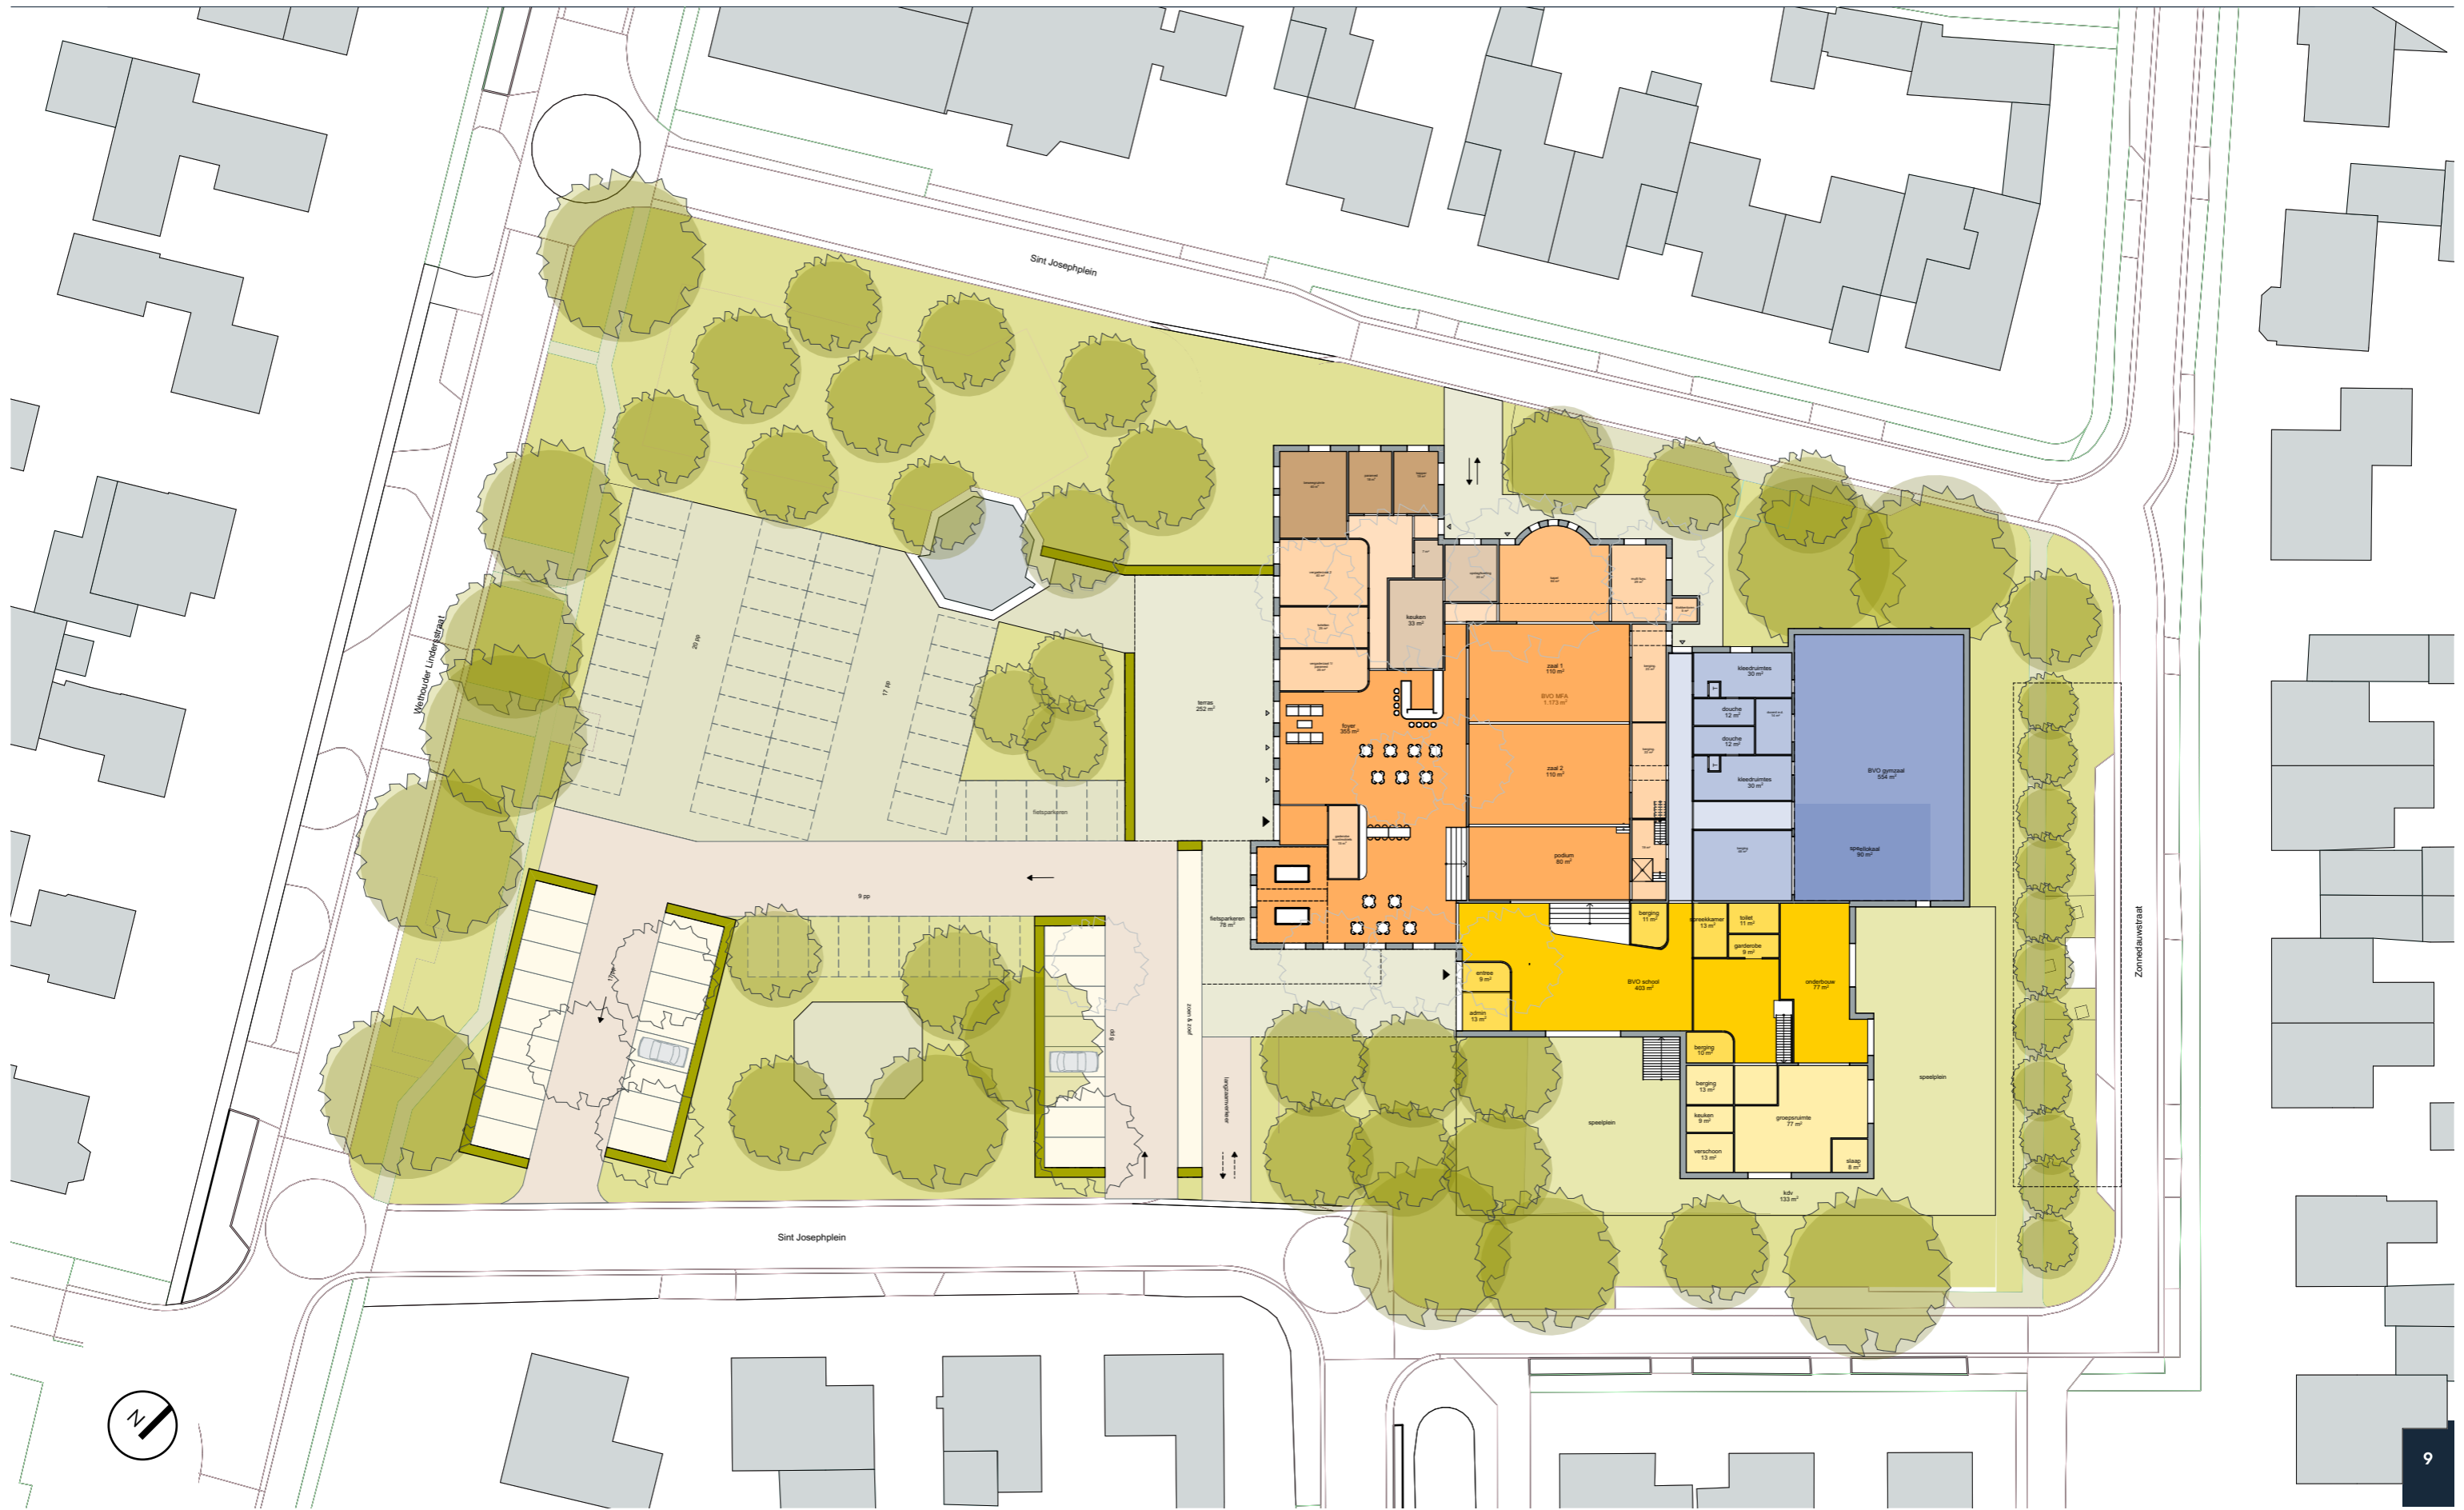

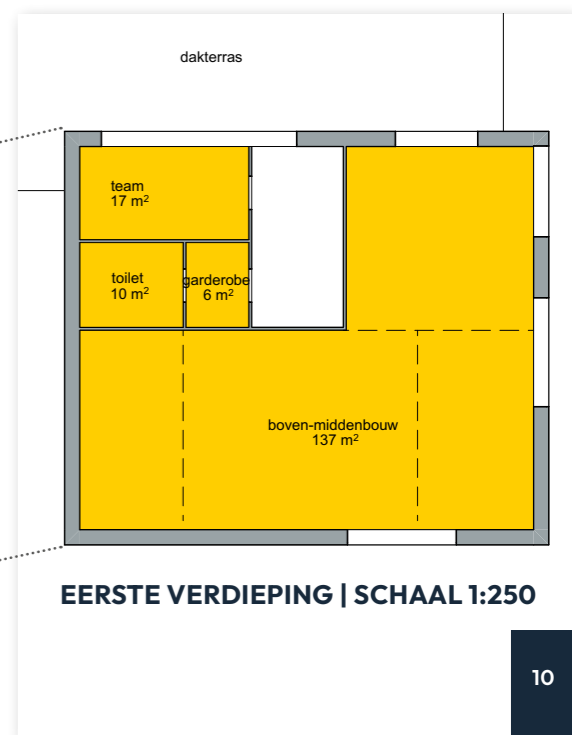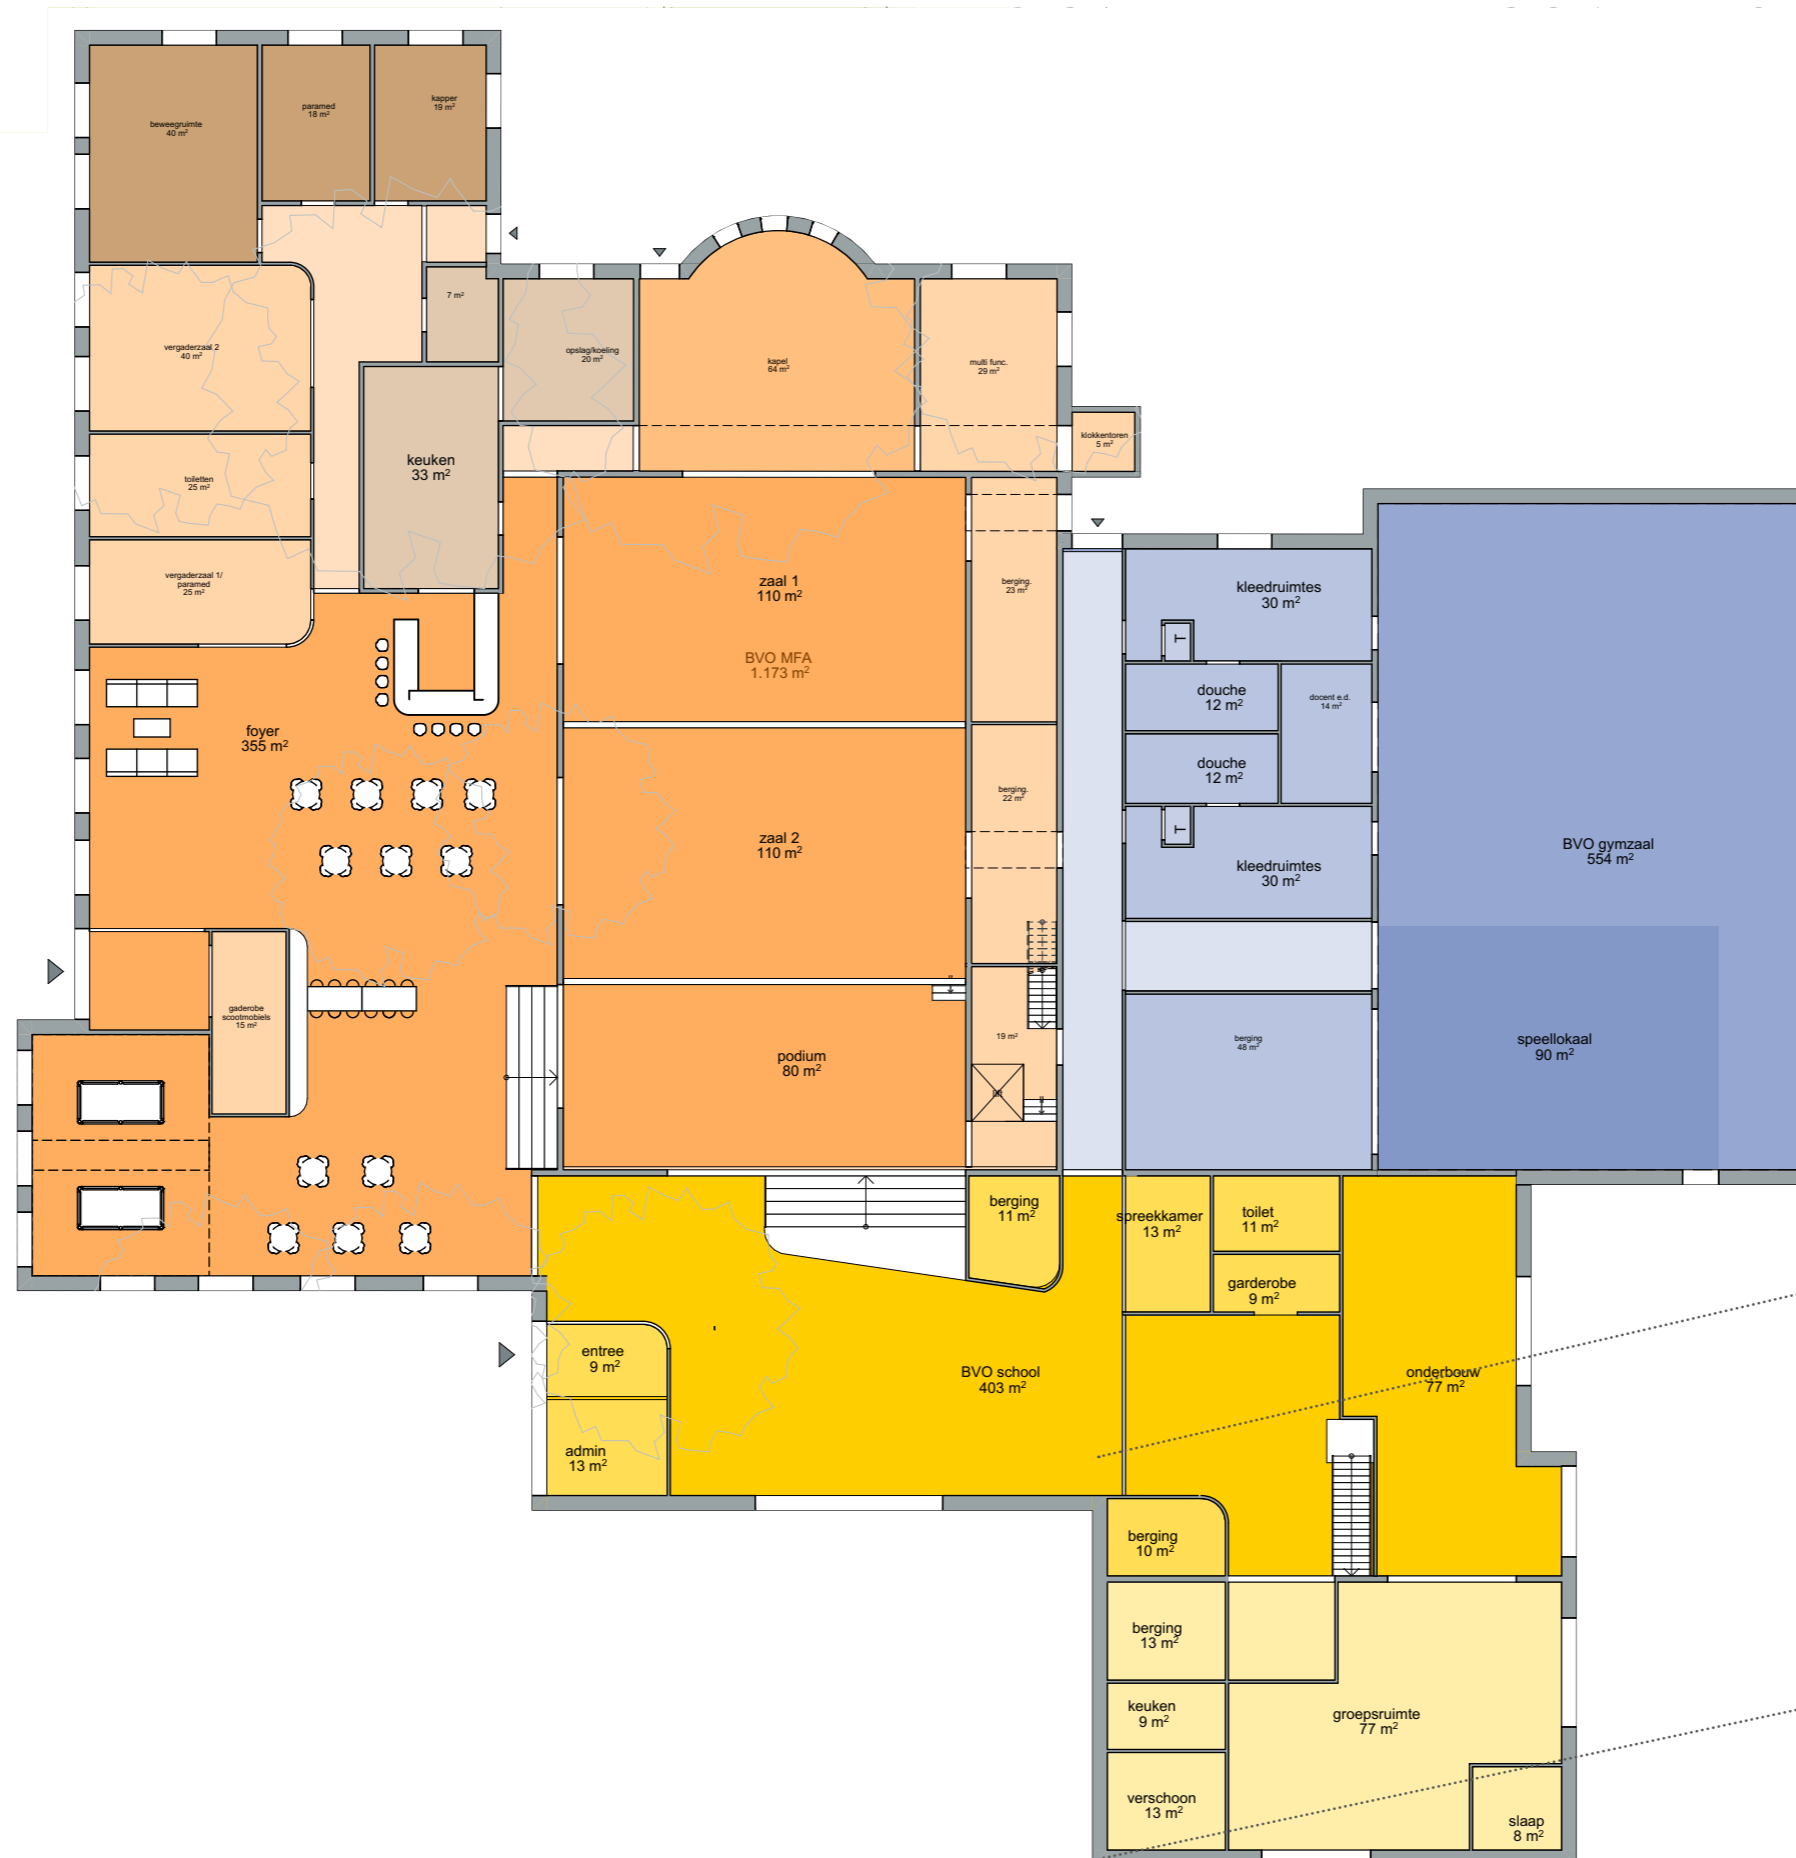

EERSTE VERDIEPING | SCHAAL 1:250

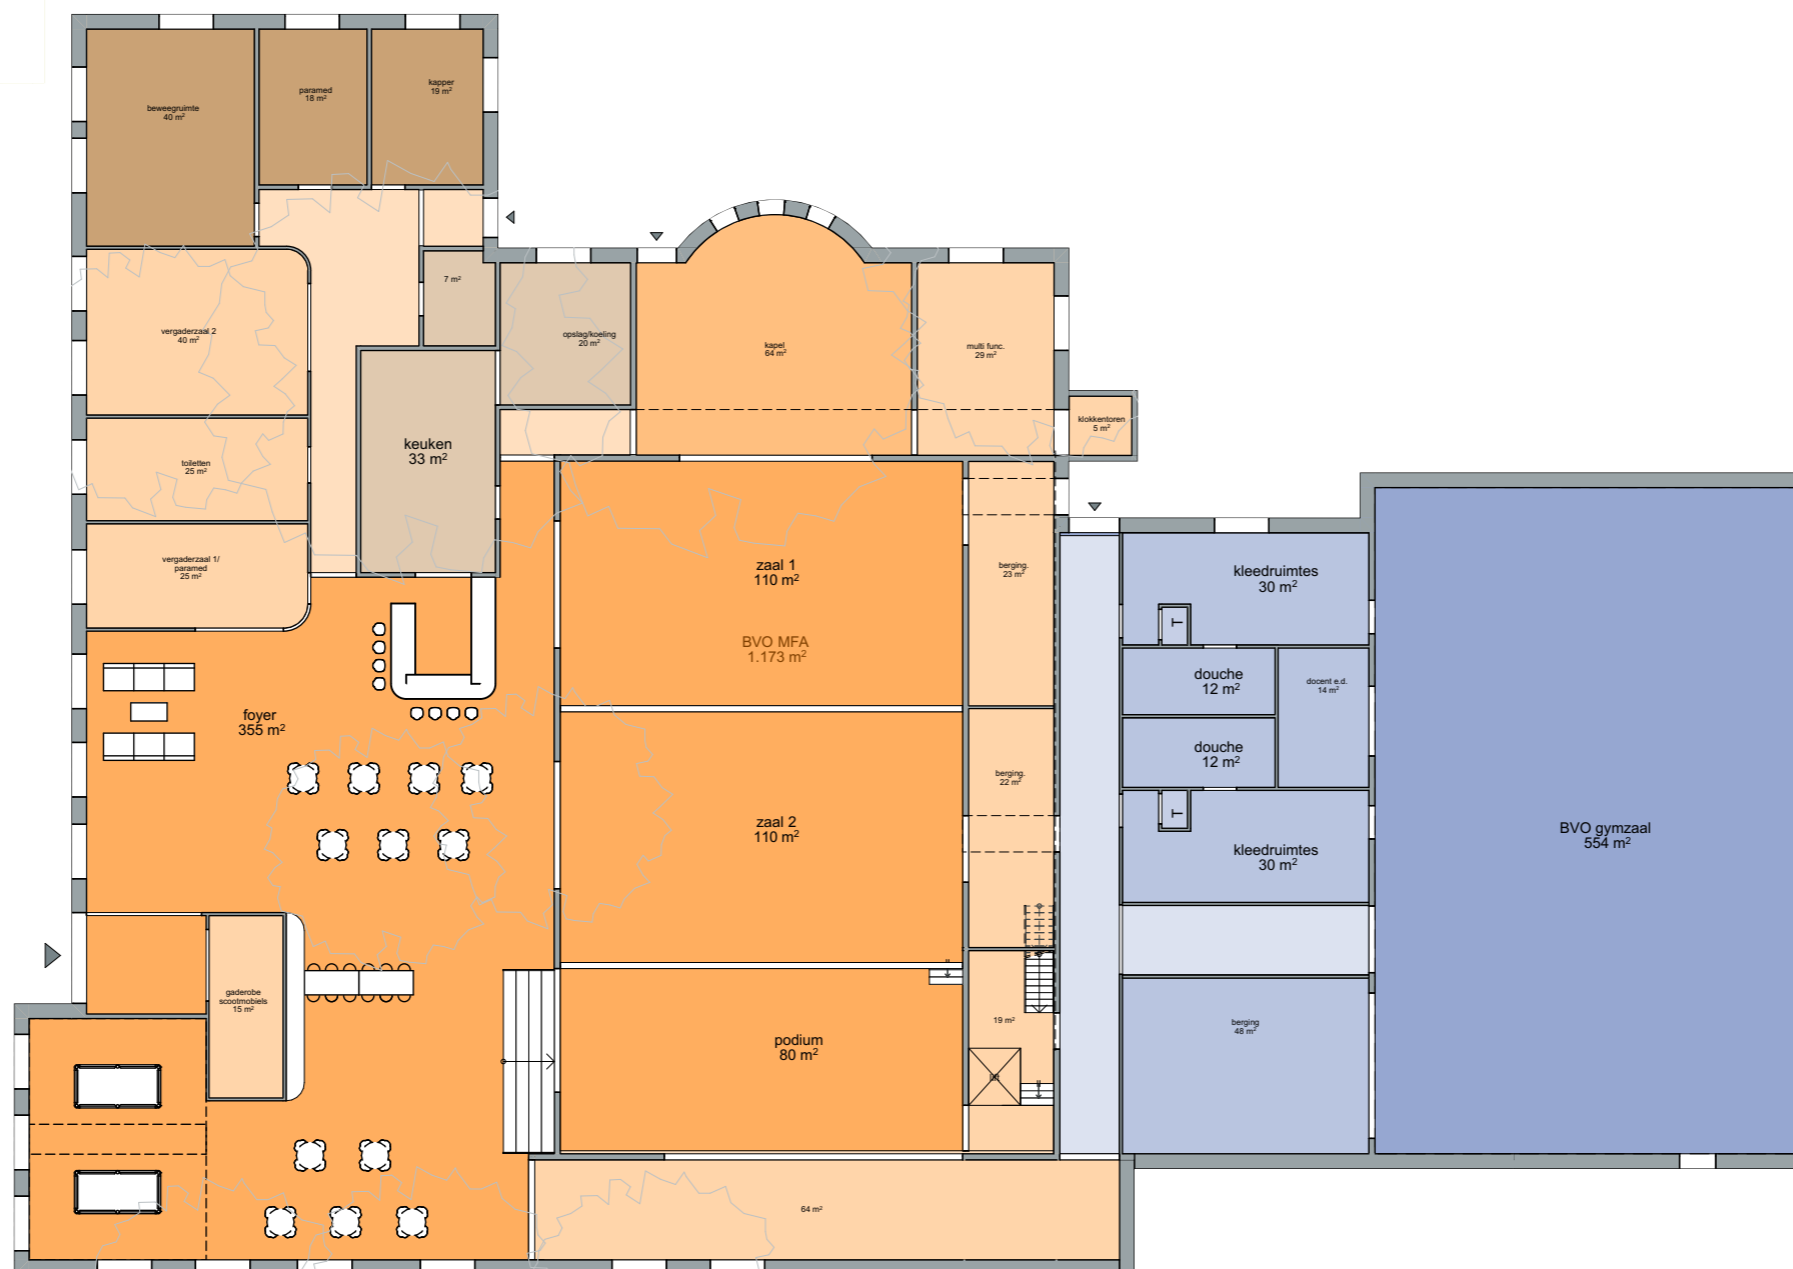

DORPSE UITSTRALING

MULTIFUNCTIONEEL

KLEINSCHALIG UITSTRALING

UITNODIGEND

SYNERGIE



SFEERIMPRESSIE

UITNODIGENDE ENTREE MET TERRAS AAN DORPSPLEIN



EEN NIEUW HART VOOR

WILBERTOORD



Agenda 3^e bijeenkomst WilbertoordVooruit 6-2-'24

- **Welkom**
- **Inleiding**
- **Presentatie Schetsontwerp door Dhr. Paul Bouw van architectenbureau De Loods**
- **Tijd voor een versnapering**
- **Gelegenheid tot het geven van reacties**
- **Afsluiting.**

Laat ons weten wat u van het ontwerp vindt:



Toelichting / wat wilt u ons nog meegeven:



Persoonlijke vragen kunt u mailen naar wilbertoordvooruit@gmail.com